


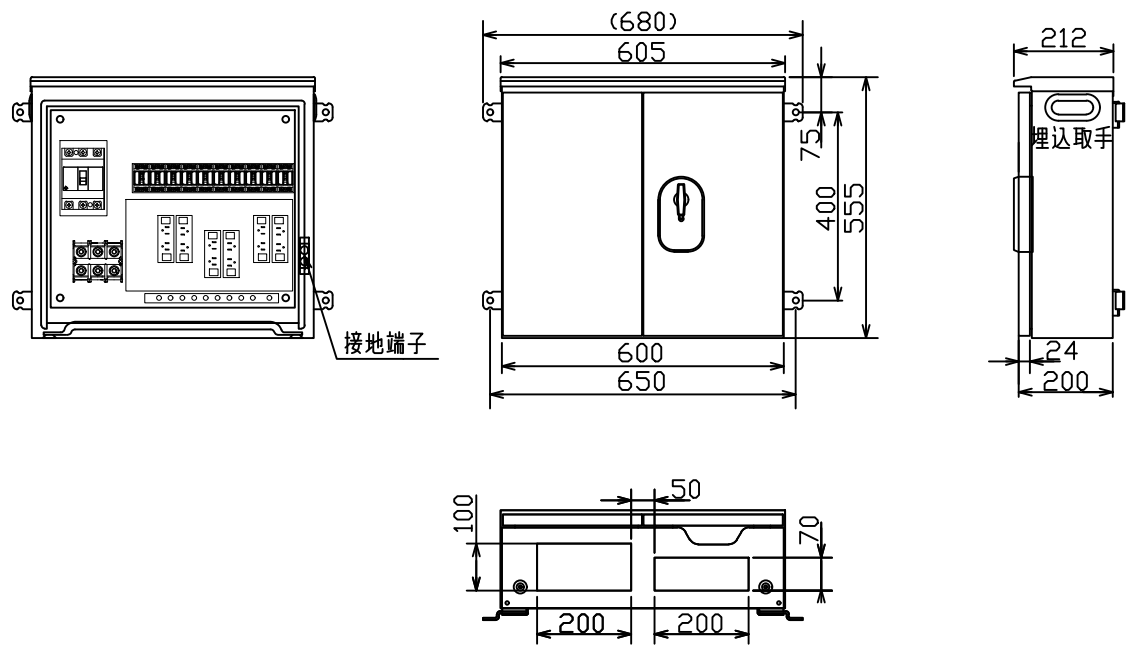

電圧種別	配線方式	配線の色			
		赤	白	黒	青
低圧	三相3線式	第1相	接地側 第2相	非接地側 第2相	第3相
	単相2線式	第1相	接地側 第2相	非接地側 第2相	—
	単相3線式	第1相	中性相	第2相	—

(注) 配線の並びが左右の場合は左から、上下の場合は上から、遠近の場合は近いほうから、赤、白、黒(青)の序列で配列する。


分電盤仕様

項目	仕様
使用鋼板 及び 使用鋼材	箱体 SPC-1.6t (鋼板)
	扉 SPC-1.6t (鋼板)
	機器取付板 木板-15t
ハンドル	錠収納式平面ハンドル(南京錠取付け可能)
取手	埋込式

塗装面	塗装色
外面	マシロ 5Y7/1 (ライム・グリー)
内面	マシロ 5Y7/1 (ライム・グリー)

概算総重量：27 kg

1Φ3W210-105V

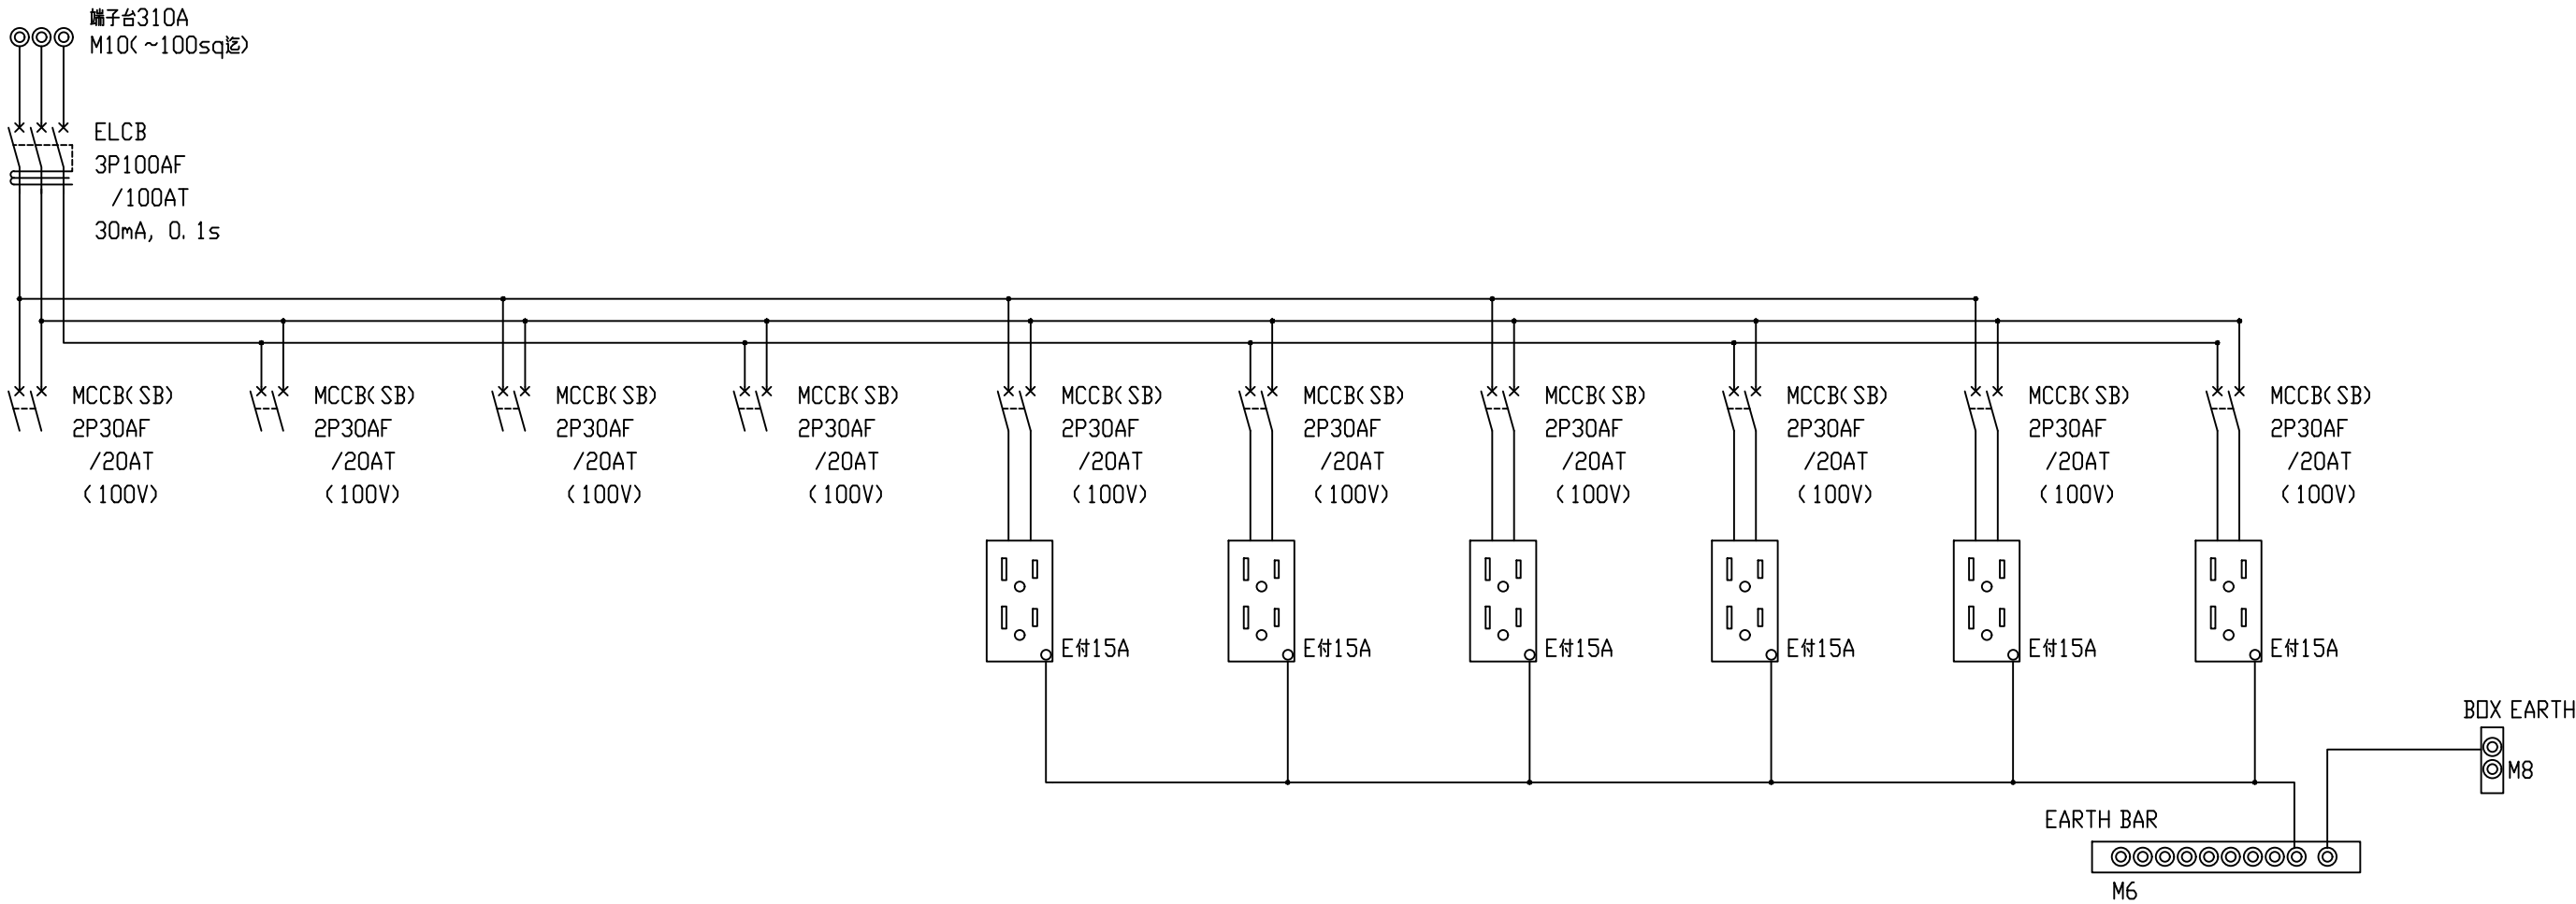

_____	_____	渡辺勝	品名	S 1 0 0 - 8	工事名	殿	_____
_____	25. 06. 02	25. 06. 02	WATANABE DENKI CO, LTD.	受注先	殿	_____	_____